※コンセント配線は
露出になります

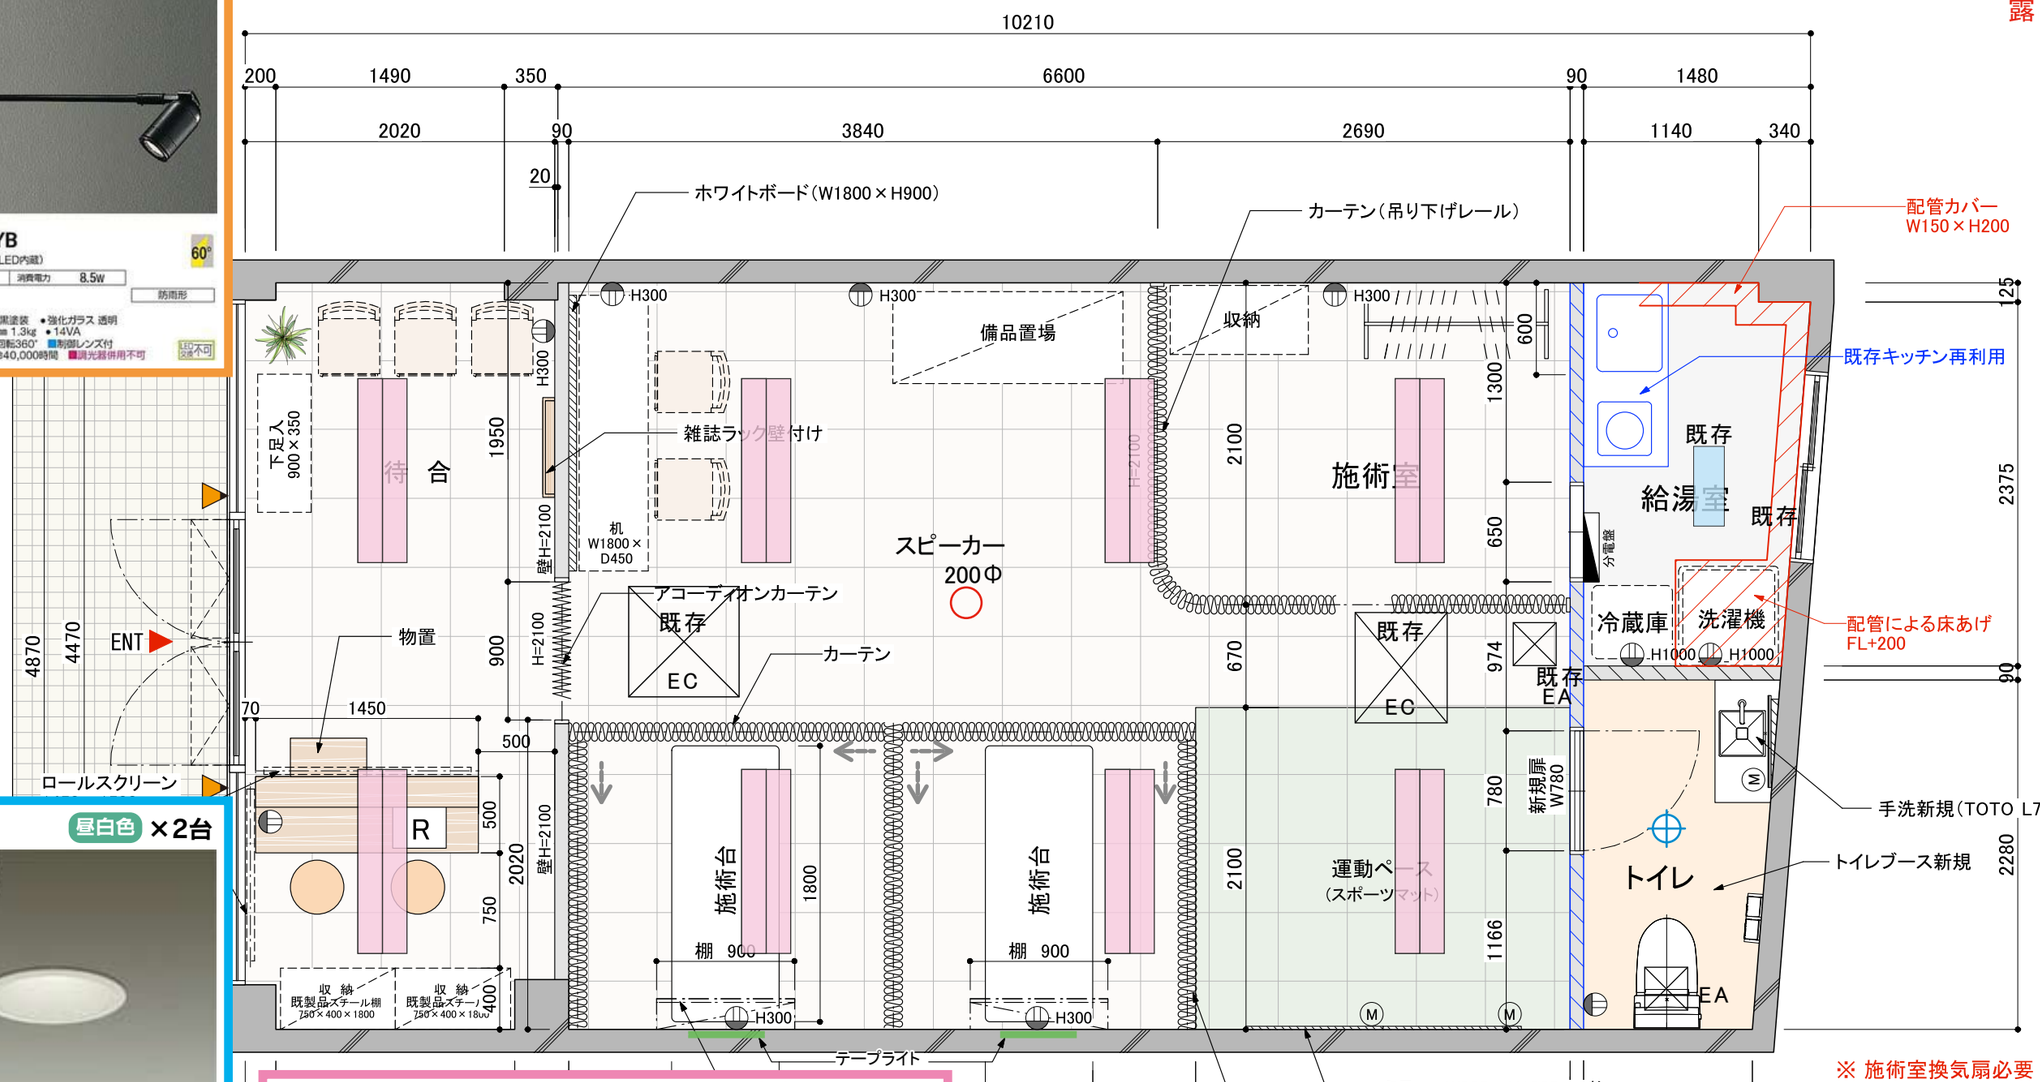

※ 施術室換気扇必要

※ スピーカー2台(既存使えるか要確認)

既存壁天井迄
新規造作壁
H=天井迄
新規造作壁
H=2100
オーナー支給品

※ 現場寸法確認の事

REV.NO.	DATE / DESCRIPTION			PROJECT TITLE	NAME OF DRAWING	Scale	Sheet NO.
	◇ 2018.12.13	◇ 2019.01.16	◇ 2019.02.18	取手 整骨院	天 伏 図	A3=1/40	01
	◇ 2018.12.20	◇ 2019.01.21	◇			Date 2019.03.08	
	◇ 2019.01.07	◇ 2019.01.28				REV.NO.	